


ØSTERGADE

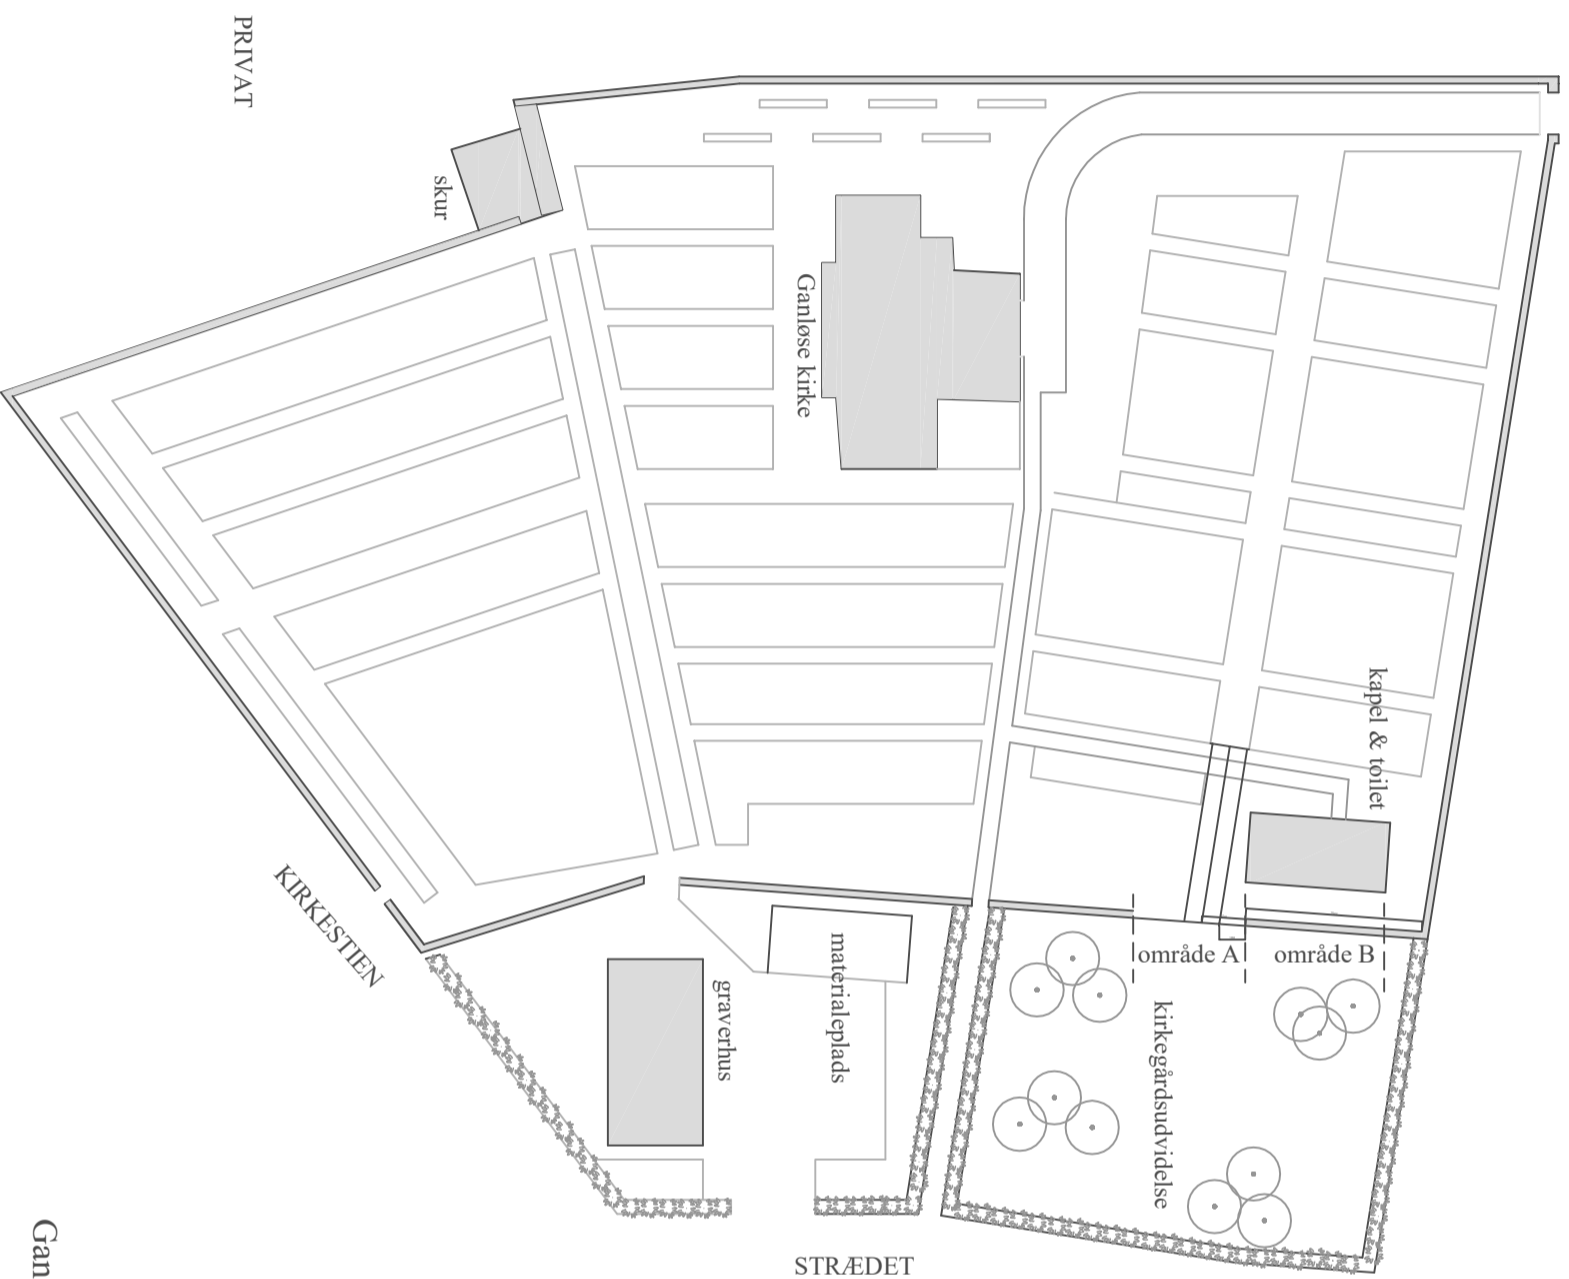

OMRÅDE A

Der blev i 2014 foretaget en ulovlig murgennembrydning af kirkemuren mod øst.

OMRÅDE B

Kirkemuren har grundet murgennembrydningen sat sig og revnet lige over fundamentet.

STRÆDET

FORELØBIG TEGNING

Ganløse kirke

Skitseopmåling ifm lovliggørelse af kirkemur

Ganløse kirke

Emne: SITUATIONSPLAN
EKSISTERENDE

Dato: 2023.04.12
Mål: 1:500
Tegn. nr.: A(99)1.00

Arkitekt : Sørensens tegnestue Toftekeret 7, 3520 Farum

Ingeniør :

Tlf: 40623847