


FORELØBIG TEGNING

KIRKEGÅRDSUDVIDELSE

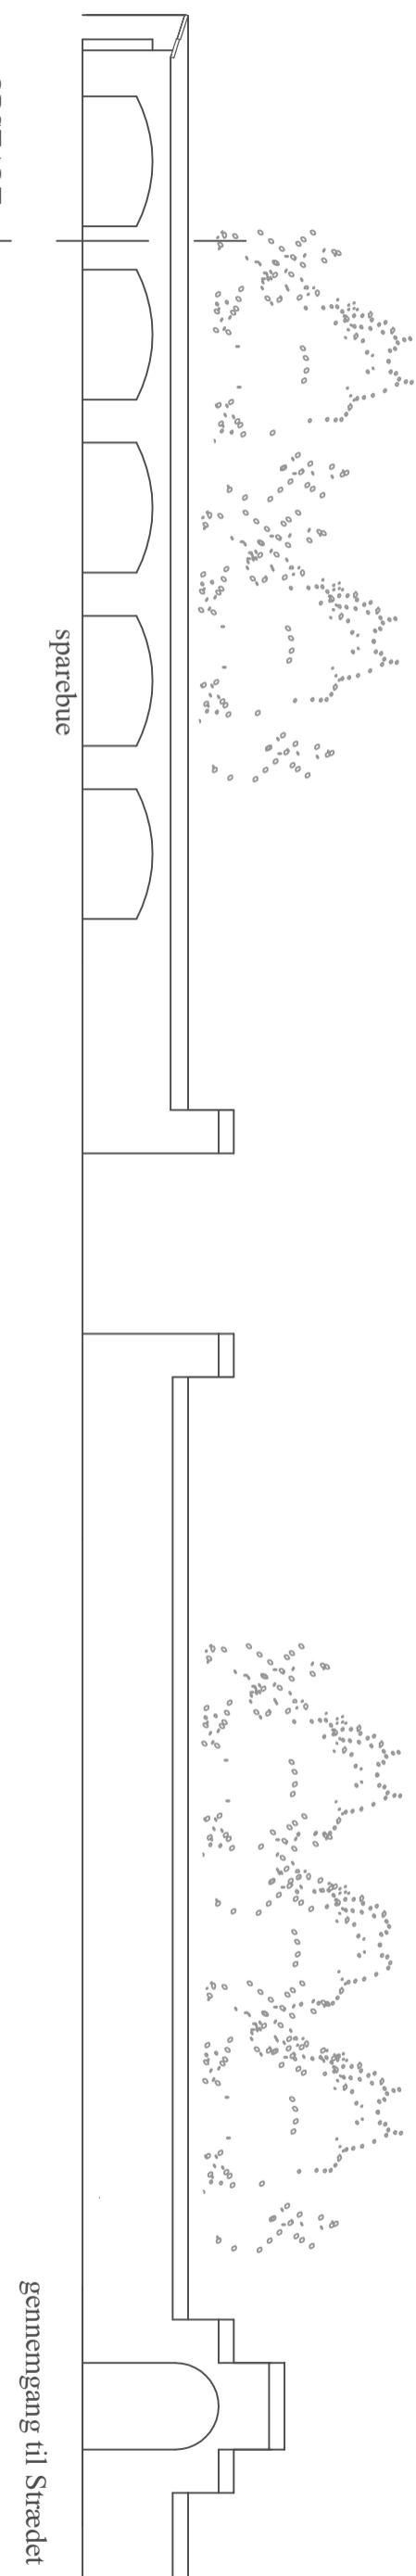

TOILET
KAPEL

Der må ikke måles på tegningen, - kontrol mål skal tages på stedet.

TILBUDSTECKNING

Ny materialeplads - Slagslunde

Emne: PLANUDSNIT
FREMTIDIG

Dato:
Mål:
Tegn. nr.:
A(99)2.01