


ØSTERGADE

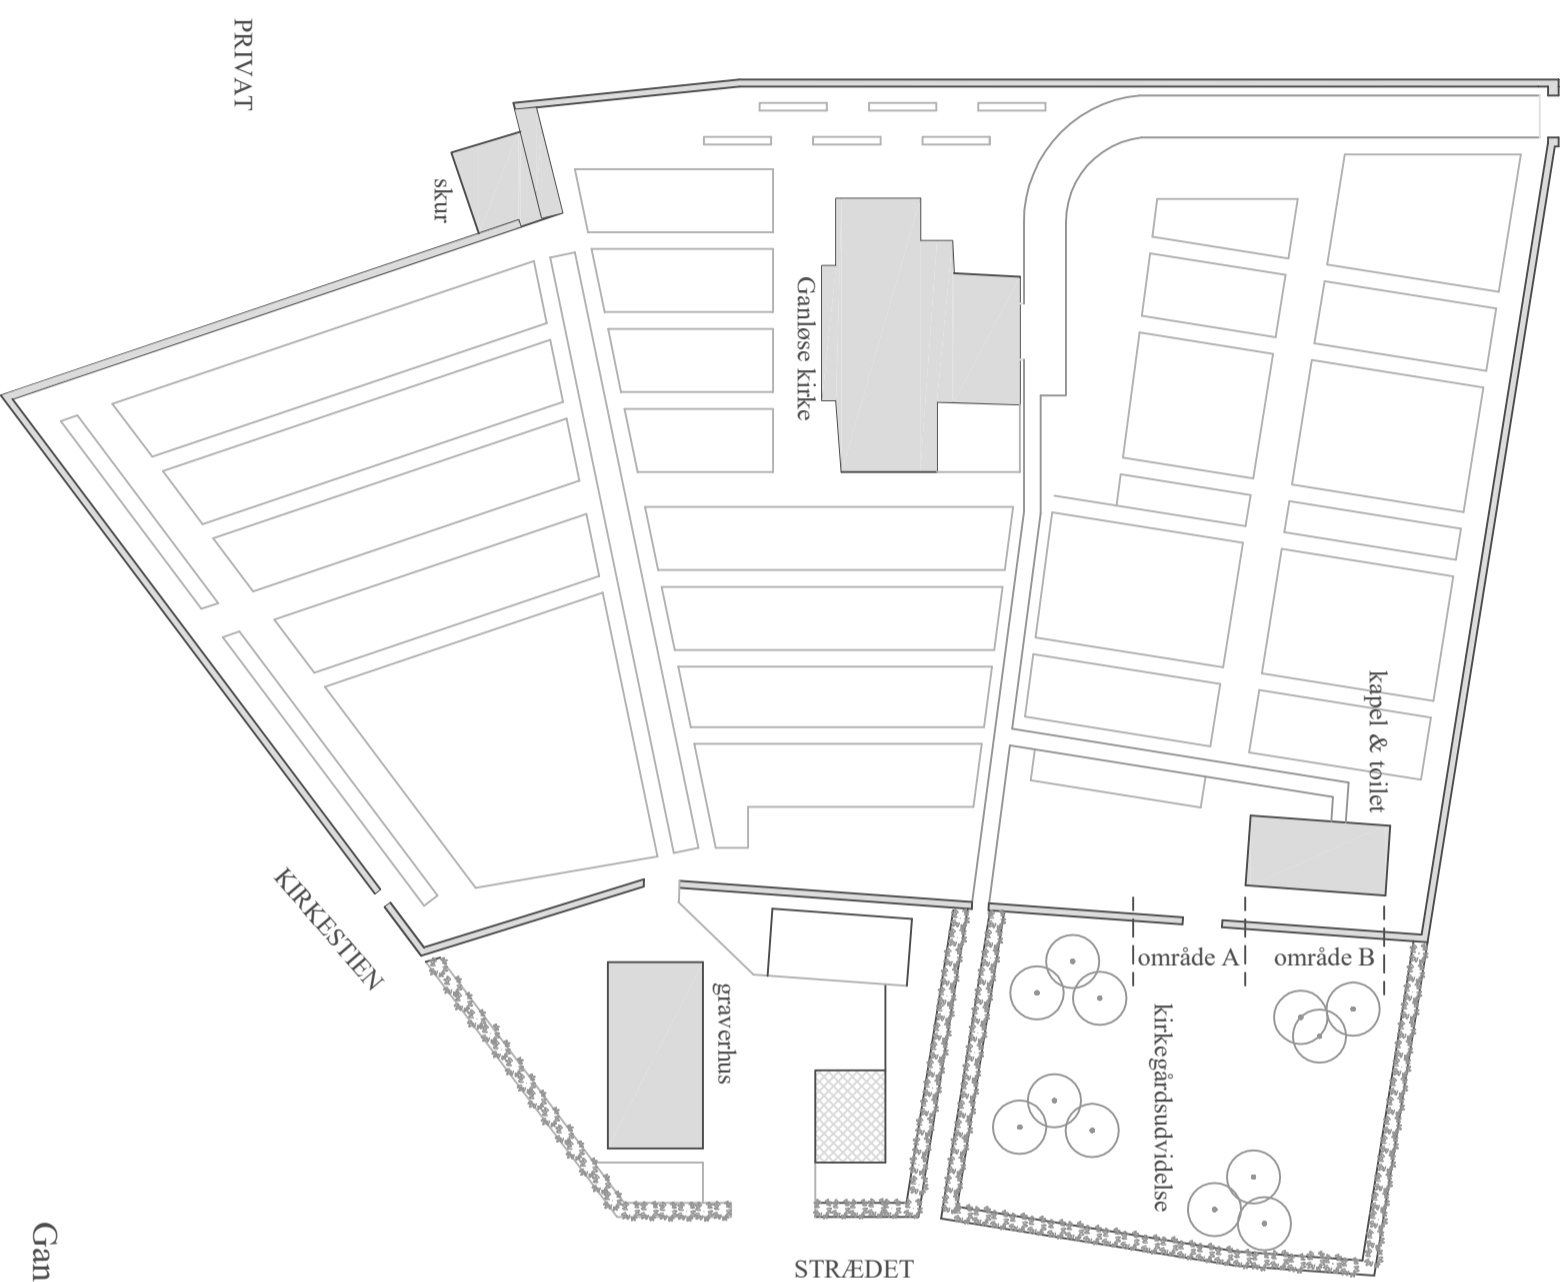

OMRÅDE A

Kirkemur genetableret som massiv mur
Der etableres en åbning på 2500 mm i
flugt med sti.
Murender afsluttes med markering,
murede piller, som åbningen mod
kirkestien.

Det bør vurderes om der skal etableres en
låge. Lågem kunne eventuelt have samme
udseende som lågen til Materialepladsen
og gravertuset

OMRÅDE B

Eksisterende kirkemur nedtages delvis og
opmures på ny.



Areal for byggeplads - containere

Byggeplads skal hegnes ind.

FORELØBIG TEGNING

Ganløse kirke

Skitseopmåling ifm lovliggørelse af kirkemur

Ganløse kirke

Emne: BYGGEPLADSINDRETNING

FREMTIDIG

Dato: 2023.04.12

Mål: 1:500

Tegn. nr.: **A(99)2.00-1**

Arkitekt : Sørensens tegnestue Toftekeret 7, 3520 Farum

Ingeniør :

Tlf: 40623847